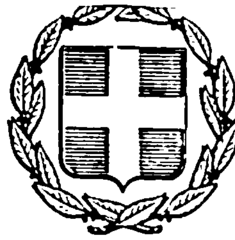


ΕΦΗΜΕΡΙΣ ΤΗΣ ΚΥΒΕΡΝΗΣΕΩΣ
ΤΗΣ ΕΛΛΗΝΙΚΗΣ ΔΗΜΟΚΡΑΤΙΑΣ

ΑΘΗΝΑ 1 ΟΚΤΩΒΡΙΟΥ 1984	ΤΕΥΧΟΣ ΤΕΤΑΡΤΟ	ΑΡΙΘΜΟΣ ΦΥΛΛΟΥ 509

ΑΠΑΛΛΟΤΡΙΩΣΕΙΣ
ΑΠΟΦΑΣΕΙΣ

Αριθ. 3227

Καθορισμός των ορίων του αιγιαλού και δημιουργία ζώνης παραλίας στη θέση Βαθύ — Καλού Χωριού, Λασιθίου.

Ο ΝΟΜΑΡΧΗΣ ΛΑΣΙΘΙΟΥ

Έχοντας υπόψη :

1. Τις διατάξεις των άρθρων 1 μέχρι και 7 του Α.Ν. 2344/1940 «περί αιγιαλού και παραλίας», όπως τροποποιήθηκαν και συμπληρώθηκαν με τις διατάξεις : α) του άρθρου 13 του Ν. 1078/1980 και β) του άρθρου 23 του Ν. 1337/1983.

2. Τις διατάξεις της παραγράφου 9 του άρθρου 1 του Κεφαλαίου Β' της 0.208/181/26.4.1982 (ΦΕΚ 214/26.4.1982 τεύχος Β') κοινής απόφασης των Υπουργών Προεδρίας Κυβερνήσεως και Οικονομικών «Αναμόρφωση Συλλογικών Οργάνων Γνωμοδοτικής και αποφασιστικής αρμοδιότητας του Υπουργείου Οικονομικών».

3. Την από 10.12.82 έκθεση της «Επιτροπής καθορισμού των ορίων του αιγιαλού και παραλίας και θέσεων αμμοληψίας», που καθόρισε τα όρια του αιγιαλού και της παραλίας στην περιοχή Βαθύ — Καλού Χωριού Λασιθίου, και το από Φεβρουάριο 1982 με κλίμακα 1 : 500 τοπογραφικό διάγραμμα του πολιτικού μηχανικού Κων/νου Γεωργιάδη, που θεωρήθηκε την 9.12.1982, από τη Διεύθυνση Τεχνικών Υπηρεσιών της Νομαρχίας Λασιθίου και συνοδεύει την έκθεση της προαναφερόμενης Επιτροπής.

4. Τη σύμφωνη γνώμη του Γενικού Επιτελείου Ναυτικού, που διατυπώθηκε στο Φ.187.2/361/25.8.1983 έγγραφό του.

5. Τις διατάξεις του άρθρου 1 της παραγράφου 1 του Ν. 3200/1955 (ΦΕΚ 97/Α/1955) «περί διοικητικής αποκεντρώσεως» σε συνδυασμό με τις διατάξεις του από 28.6.1955 Β. Δ/τος «περί εξαιρέσεως από της κατά το άρθρο 1 παράγραφος 1 του Ν. 3200/1955 αρμοδιότητος των Νομαρχών, αντικειμένων τινών αρμοδιότητος του Υπουργού Οικονομικών», του Β.Δ. 704/1970 και του άρθρου 1 παράγραφος 5 του Π.Δ. 71/25.2.1984, σχετικά με τη μεταβίβαση αρμοδιοτήτων του Υπουργού Οικονομικών στους Νομάρχες και στις περιφερειακές Αρχές διανομαρχιακού επιπέδου, αποφασίζουμε :

1. Επικυρώνουμε την από 10.12.1982 έκθεση της Επιτροπής καθορισμού των ορίων του αιγιαλού και παραλίας και θέσεων αμμοληψίας, καθώς και το από Φεβρουάριο 1982 τοπογραφικό διάγραμμα, που την συνοδεύει, το οποίο συντάχτηκε από τον Κων/νο Γεωργιάδη, πολιτικό μηχανικό, με κλίμακα 1 : 500 και θεωρήθηκε την 9.12.1982 από τη Διεύθυνση Τεχνικών Υπηρεσιών της Νομαρχίας Λασιθίου, επί του οποίου η πιό πάνω Επιτροπή, με κόκκινη γραμμή καθόρισε τα όρια του αιγιαλού, στη θέση Βαθύ — Καλού Χωριού, Λασιθίου, και με κίτρινη γραμμή τα όρια της παραλίας στην ίδια θέση.

2. Η παρούσα απόφαση μαζί με την έκθεση και το διάγραμμα, που προαναφέραμε, να δημοσιευτούν στην Εφημερίδα της Κυβερνήσεως σύμφωνα με τις διατάξεις του άρθρου 13 του Ν. 1078/1983.

Άγιος Νικόλαος 1 Αυγούστου 1984

Ο Νομάρχης
ΝΙΚΟΣ ΣΑΡΑΝΤΗΣ

ΕΛΛΗΝΙΚΗ ΔΗΜΟΚΡΑΤΙΑ
ΝΟΜΑΡΧΙΑ ΛΑΣΙΘΙΟΥ
ΟΙΚ. ΕΦΟΡΙΑ ΑΓ. ΝΙΚΟΛΑΟΥ

ΕΚΘΕΣΗ ΕΠΙΤΡΟΠΗΣ ΚΑΘΟΡΙΣΜΟΥ ΤΩΝ ΟΡΙΩΝ ΤΟΥ ΑΙΓΙΑΛΟΥ ΚΑΙ ΠΑΡΑΛΙΑΣ

Για τον καθορισμό το πρώτον των ορίων του αιγιαλού και παραλίας στη θέση Βαθύ Καλού Χωριού Λασιθίου μπροστά από την ιδιοκτησία Ελληνικά Τουριστικά Χωριά Α.Ε., που προβλέπεται από την κοινή απόφαση των Υπουργών Προεδρίας της Κυβερνήσεως και Οικονομικών αριθ. 208/181/26.4.82 (ΦΕΚ 214/26.4.82 τ. Β') συνήλθαν στον Άγιο Νικόλαο, την 10.12.1982, ημέραν Παρασκευή και ώρα 10.30 πρωϊνή στο γραφείο του Οικον. Εφόρου Αγ. Νικολάου σε συνεδρίαση οι :

1. Εμμ. Χατζηβασίλης, Οικ. Έφορος Αγ. Νικολάου.

2. Νικ. Προκοπάκης, Δ/ντής Τεχν. Υπηρεσιών, Ν. Λασιθίου.

3. Κων/νος Χατζημανωλάκης, Λιμενάρχης, Αγ. Νικολάου,

αποτελούντες την επιτροπή καθορισμού των ορίων του αιγιαλού δυνάμει του άρθρου 74 του Π.Δ. 636/77 που συγκροτήθηκε με το έγγραφο του προέδρου αυτής αριθ. πρωτ. 5590/6.12.1982 μεταβήκαμε σήμερα επιτοπίως στην παραπάνω περιοχή, Βαθύ Καλού Χωριού, και αφού ελάβαμε υπ' όψιν :

1. Την από 11.2.1981 αίτηση του Σάββα Στ. Παρίδη, δια της οποίας ζητείται ο καθορισμός των ορίων του αιγιαλού στην ανωτέρω περιοχή.

2. Το υπό του Κων/νου Γεωργιάδη συνταχθέν το 1982 τοπογραφικό και υψομετρικό διάγραμμα εις μία (1) πινακίδα εις κλιμ. 1 : 500, ηλεγμένο για την ακρίβεια της αποτυπώσεως, υπό του Μανώλη Μαστοράκη την 8.12.82 και θεωρηθέν υπό της Δ.Τ.Υ. Λ. την 9.12.1982.

3. Τις διατάξεις του Α.Ν. 2344/40 «περί αιγιαλού κα παραλίας» καθώς τούτο τροποποιήθηκε και συμπληρώθηκε μεταγενέστερα.

4. Τα στοιχεία που προέκυψαν κατά τη σημερινή επιτόπια μετάβαση στην παραπάνω περιοχή, αποφασίζει :

Καθορίζει επί του ως άνω τοπογραφικού διαγράμματος

α) Την οριογραμμή του αιγιαλού δι' ερυθράς συνεχούς πολυγωνικής γραμμής 1, 2, ... 15.

β) Την οριογραμμή της παραλίας δια συνεχούς κιτρίνης πολυγωνικής γραμμής 1', 2', ... 15'.

Οι κορυφές των οριογραμμών εξασφαλίζονται ως σημειούνται στο διάγραμμα δι' αποστάσεων από σταθερά σημεία.

γ) Δεν υπάρχουν κτίσματα στη ζώνη της παραλίας.

Η Επιτροπή

Ε. ΧΑΤΖΗΒΑΣΙΛΗΣ
Ν. ΠΡΟΚΟΠΑΚΗΣ
Κ. ΧΑΤΖΗΜΑΝΩΛΑΚΗΣ

ΤΟΥΡΙΣΤΙΚΟ ΣΥΓΚΡΟΤΗΜΑ ΠΟΛΥΤΕΛΕΙΑΣ

θεωρηση

ΗΛΕΓΧΘΗ
Εν Αγ. Νικολάω τη 8-12-1982

ΜΑΝΩΛΗΣ Π. ΜΑΣΤΟΡΑΚΗΣ
ΥΠΟΜΗΧΑΝΙΚΟΣ Α.Ε.

ΕΘΕΩΡΗΘΗ

ΜΑΡΙΑ ΛΑΓΟΥΤΑΚΗ
ΕΦΟΡΙΑΚΟΣ ΕΙΣΗΓΗΤΗΣ

ΝΙΚ. ΠΡΟΚΟΠΑΚΗΣ
ΠΟΛ. ΜΗΧΑΝΙΚΟΣ

ιδιοκτητης - περιοχη

«ΕΛΛΗΝΙΚΑ ΤΟΥΡΙΣΤΙΚΑ ΧΩΡΙΑ Α.Ε.»


ΒΑΘΥ ΚΑΛΟ ΧΩΡΙΟ
ΛΑΣΙΘΙΟΥ
ΚΡΗΤΗΣ

θεμα

ΤΟΠΟΓΡΑΦΙΚΟ

κλιμακα	ημερομηνια
1 : 500	ΦΕΒΡΟΥΑΡΙΟΣ 1982

αριθμος σχεδιου
801200

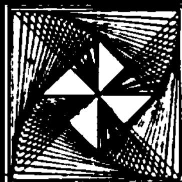

γραφειο μελετων

ΜΕΣΟΓΕΙΩΝ 8Β &
Β. ΠΑΥΛΟΥ 36 ΒΡΙΛΗΣΣΙΑ
ΤΗΛ : 77 99 353 - 80 44 127

ΔΟΜΟΣ ΕΛΛΑΣ ΤΕΧΝΙΚΗ ΕΠΕ


αρχιτεκτονες μηχανικοι - πολιτικος μηχανικος και συνεργατες


ΤΑΚΗΣ ΧΟΥΧΟΥΛΑΣ · ΚΩΣΤΑΣ ΓΕΩΡΓΙΑΔΗΣ
ΧΡΙΣΤΙΝΑ-ΕΙΡΗΝΗ ΜΕΛΛΟΥ


ΚΩΝ/ΝΟΣ Ι. ΓΕΩΡΓΙΑΔΗΣ
ΔΙΠΛΩΜ. ΠΟΛΙΤΙΚΟΣ ΜΗΧΑΝΙΚΟΣ
ΠΟΛΥΤΕΧΝΙΚΗΣ ΣΧΟΛΗΣ Α. Π. ΘΕΣΣΑΛΟΝΙΚΗΣ
ΜΕΛΟΣ ΤΕΕ ΑΡ. ΜΗΤΡΩΟΥ
ΜΕΣΟΓΕΙΩΝ - ΑΘΗΝΑΙ - ΤΗΛ.





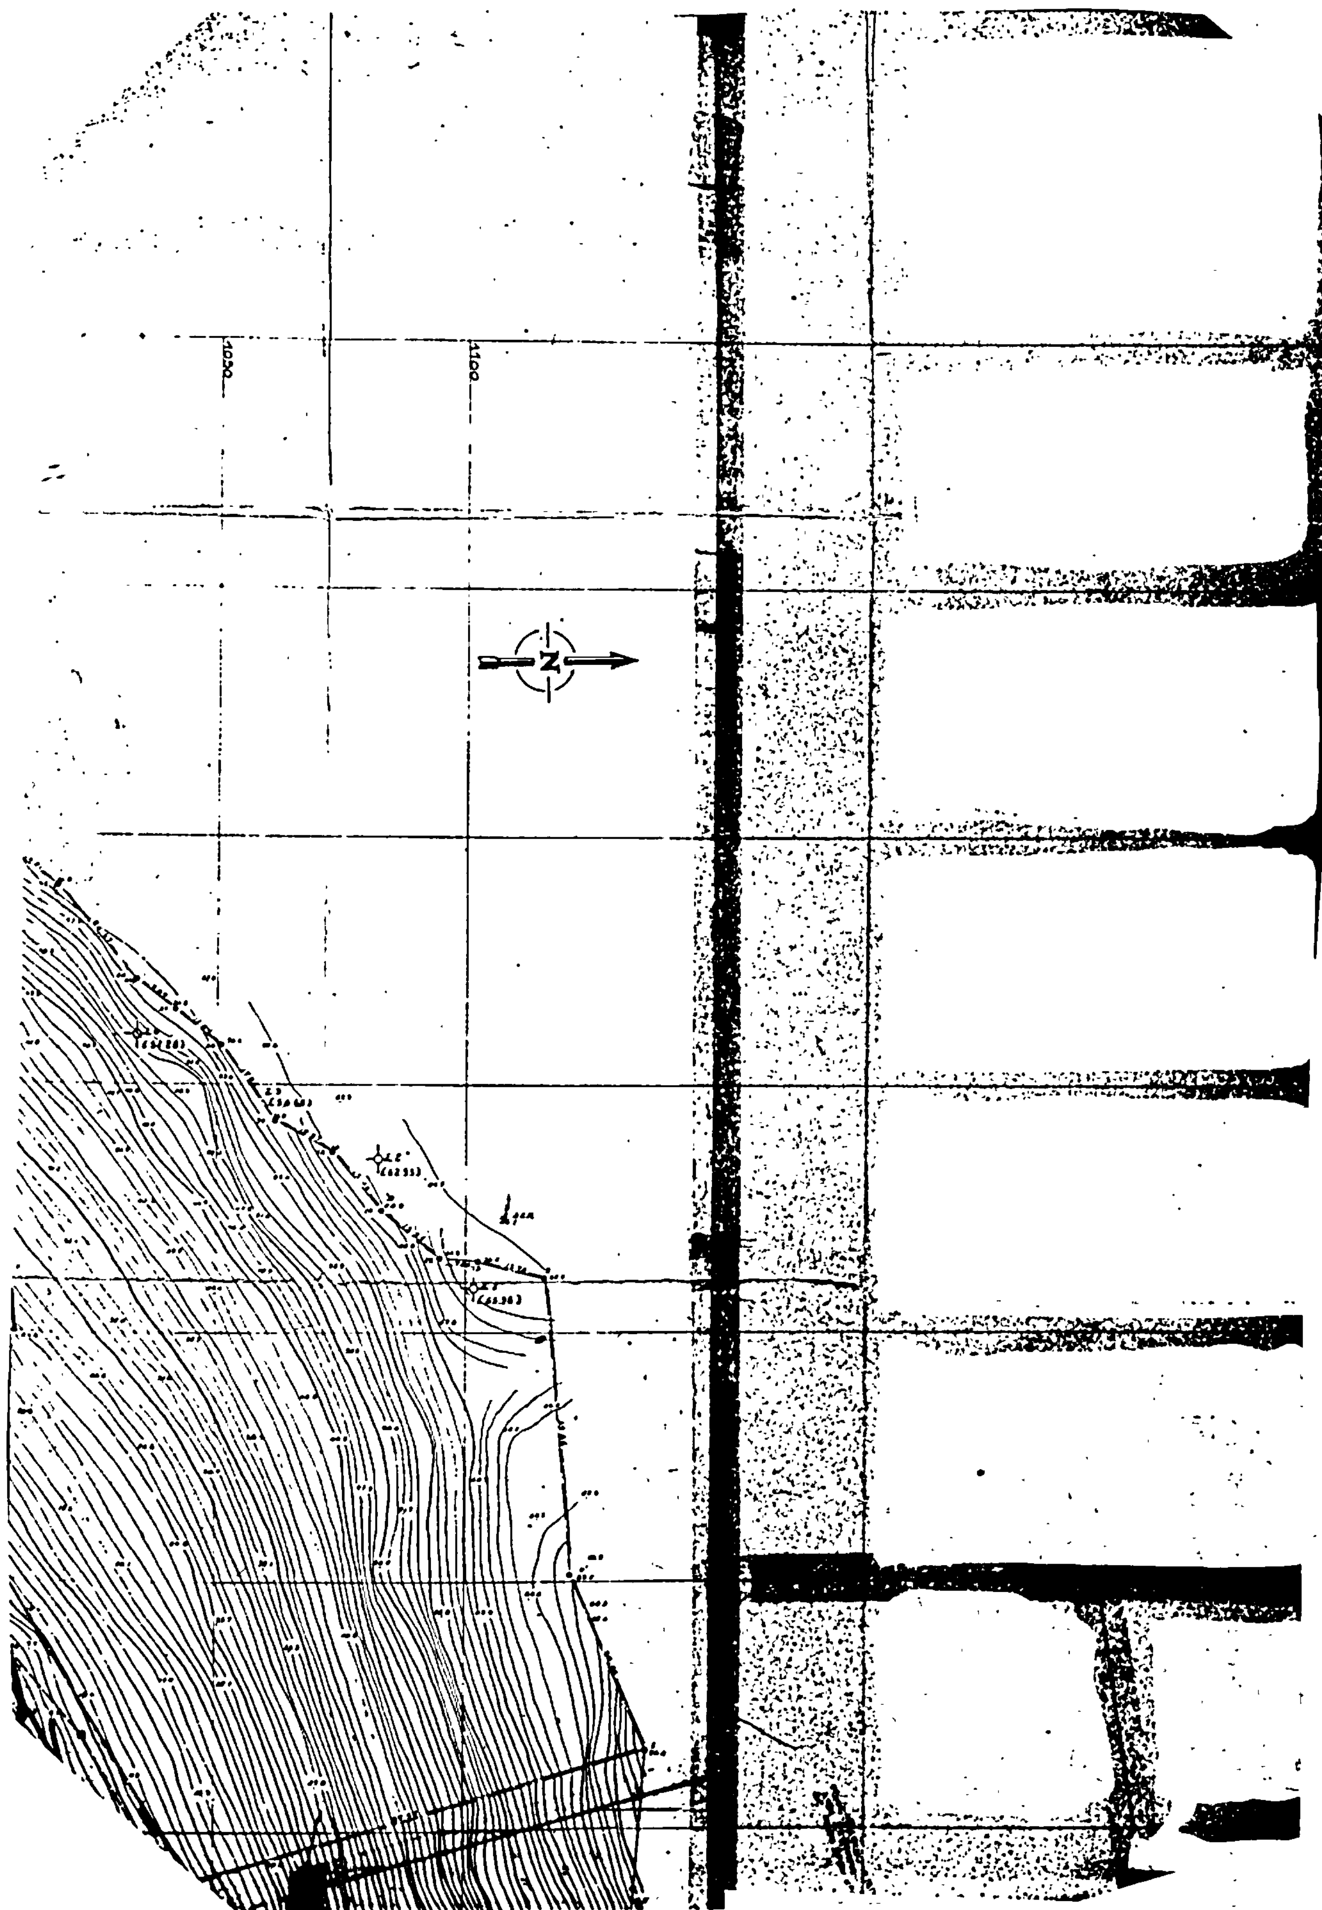

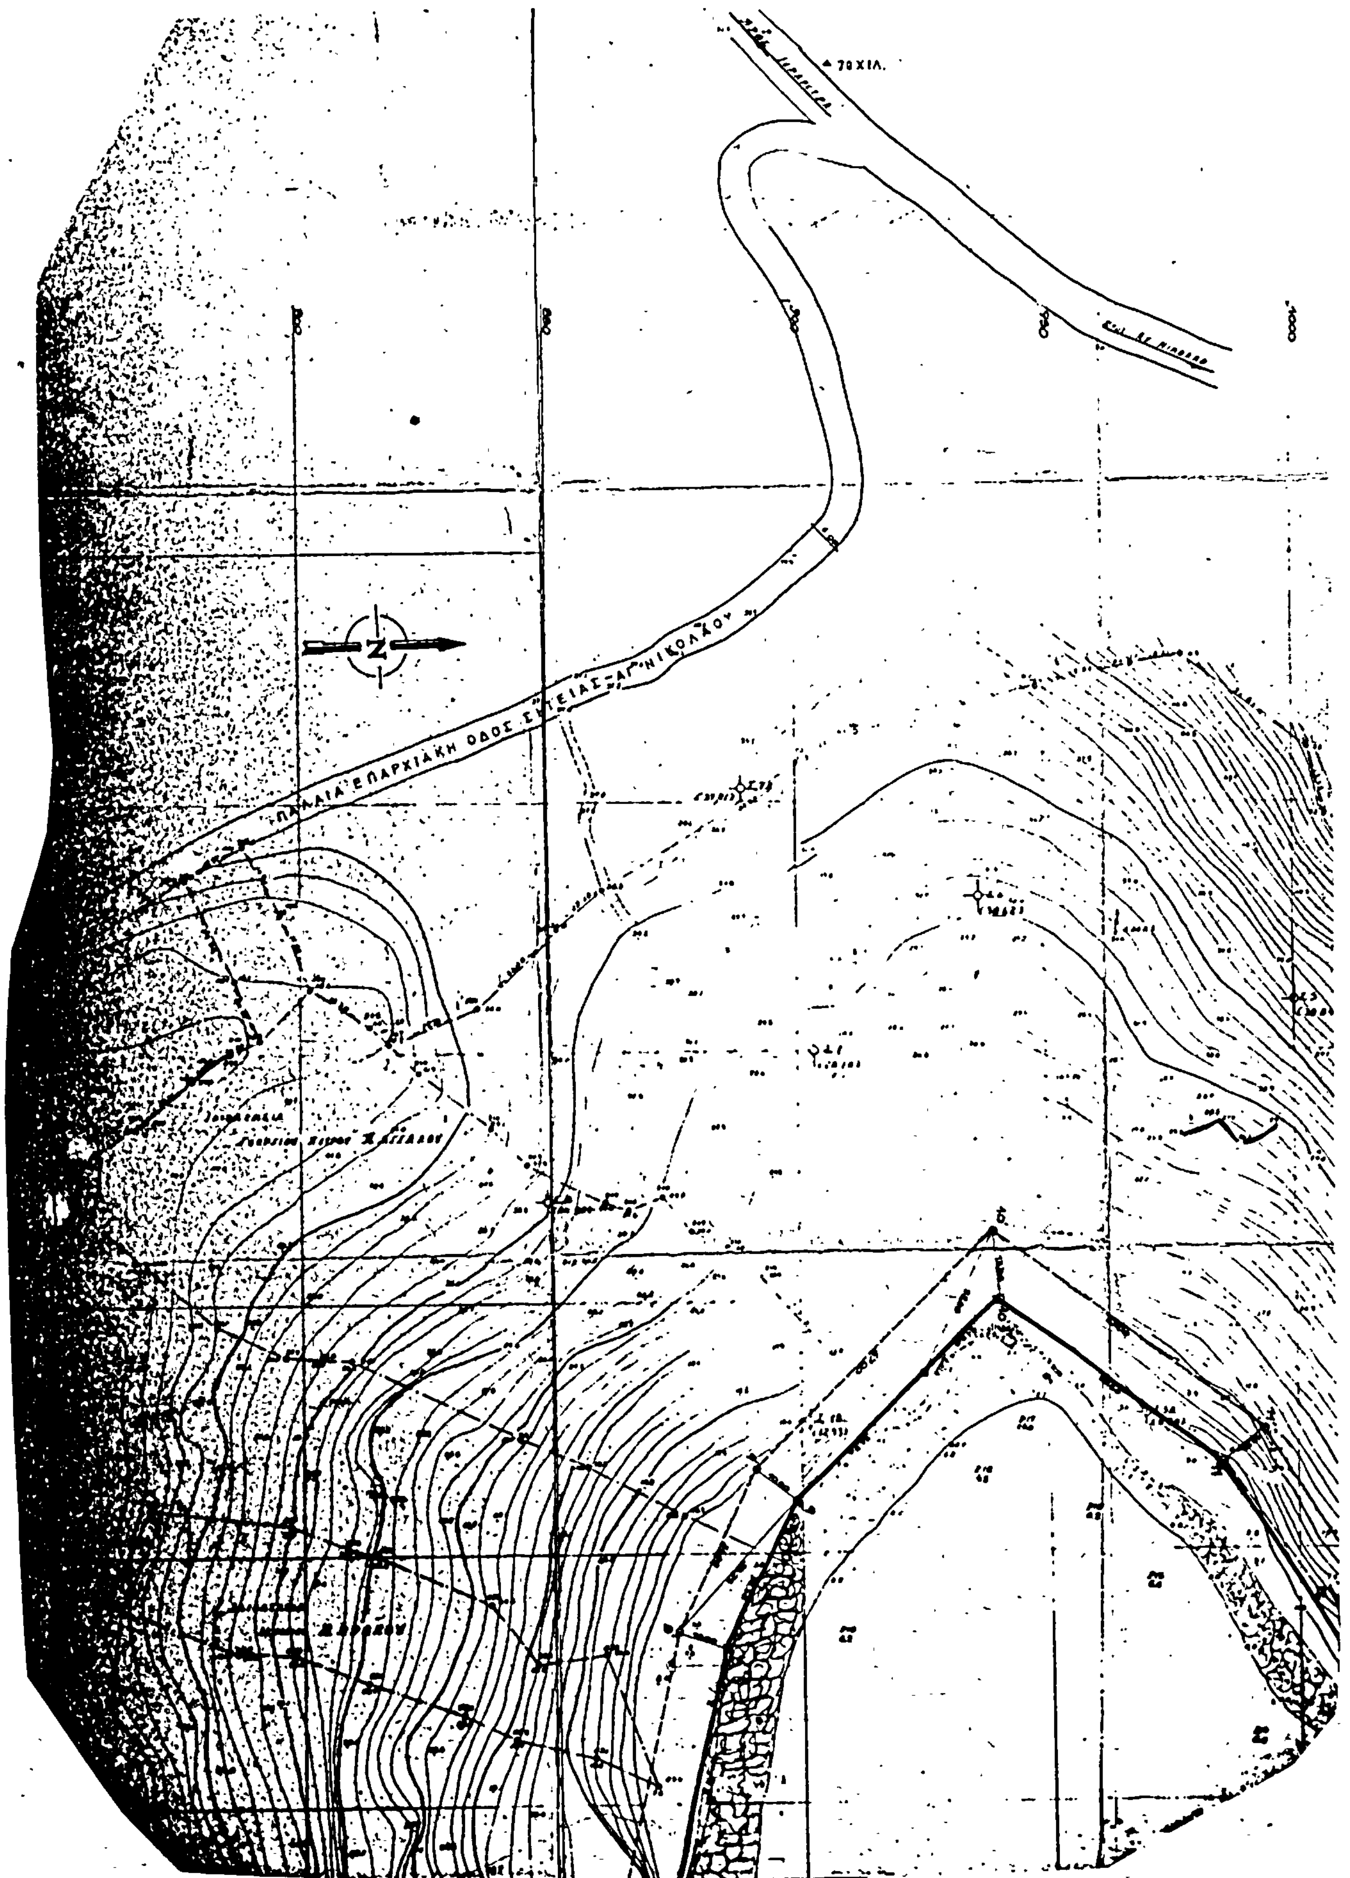1050
1100
N

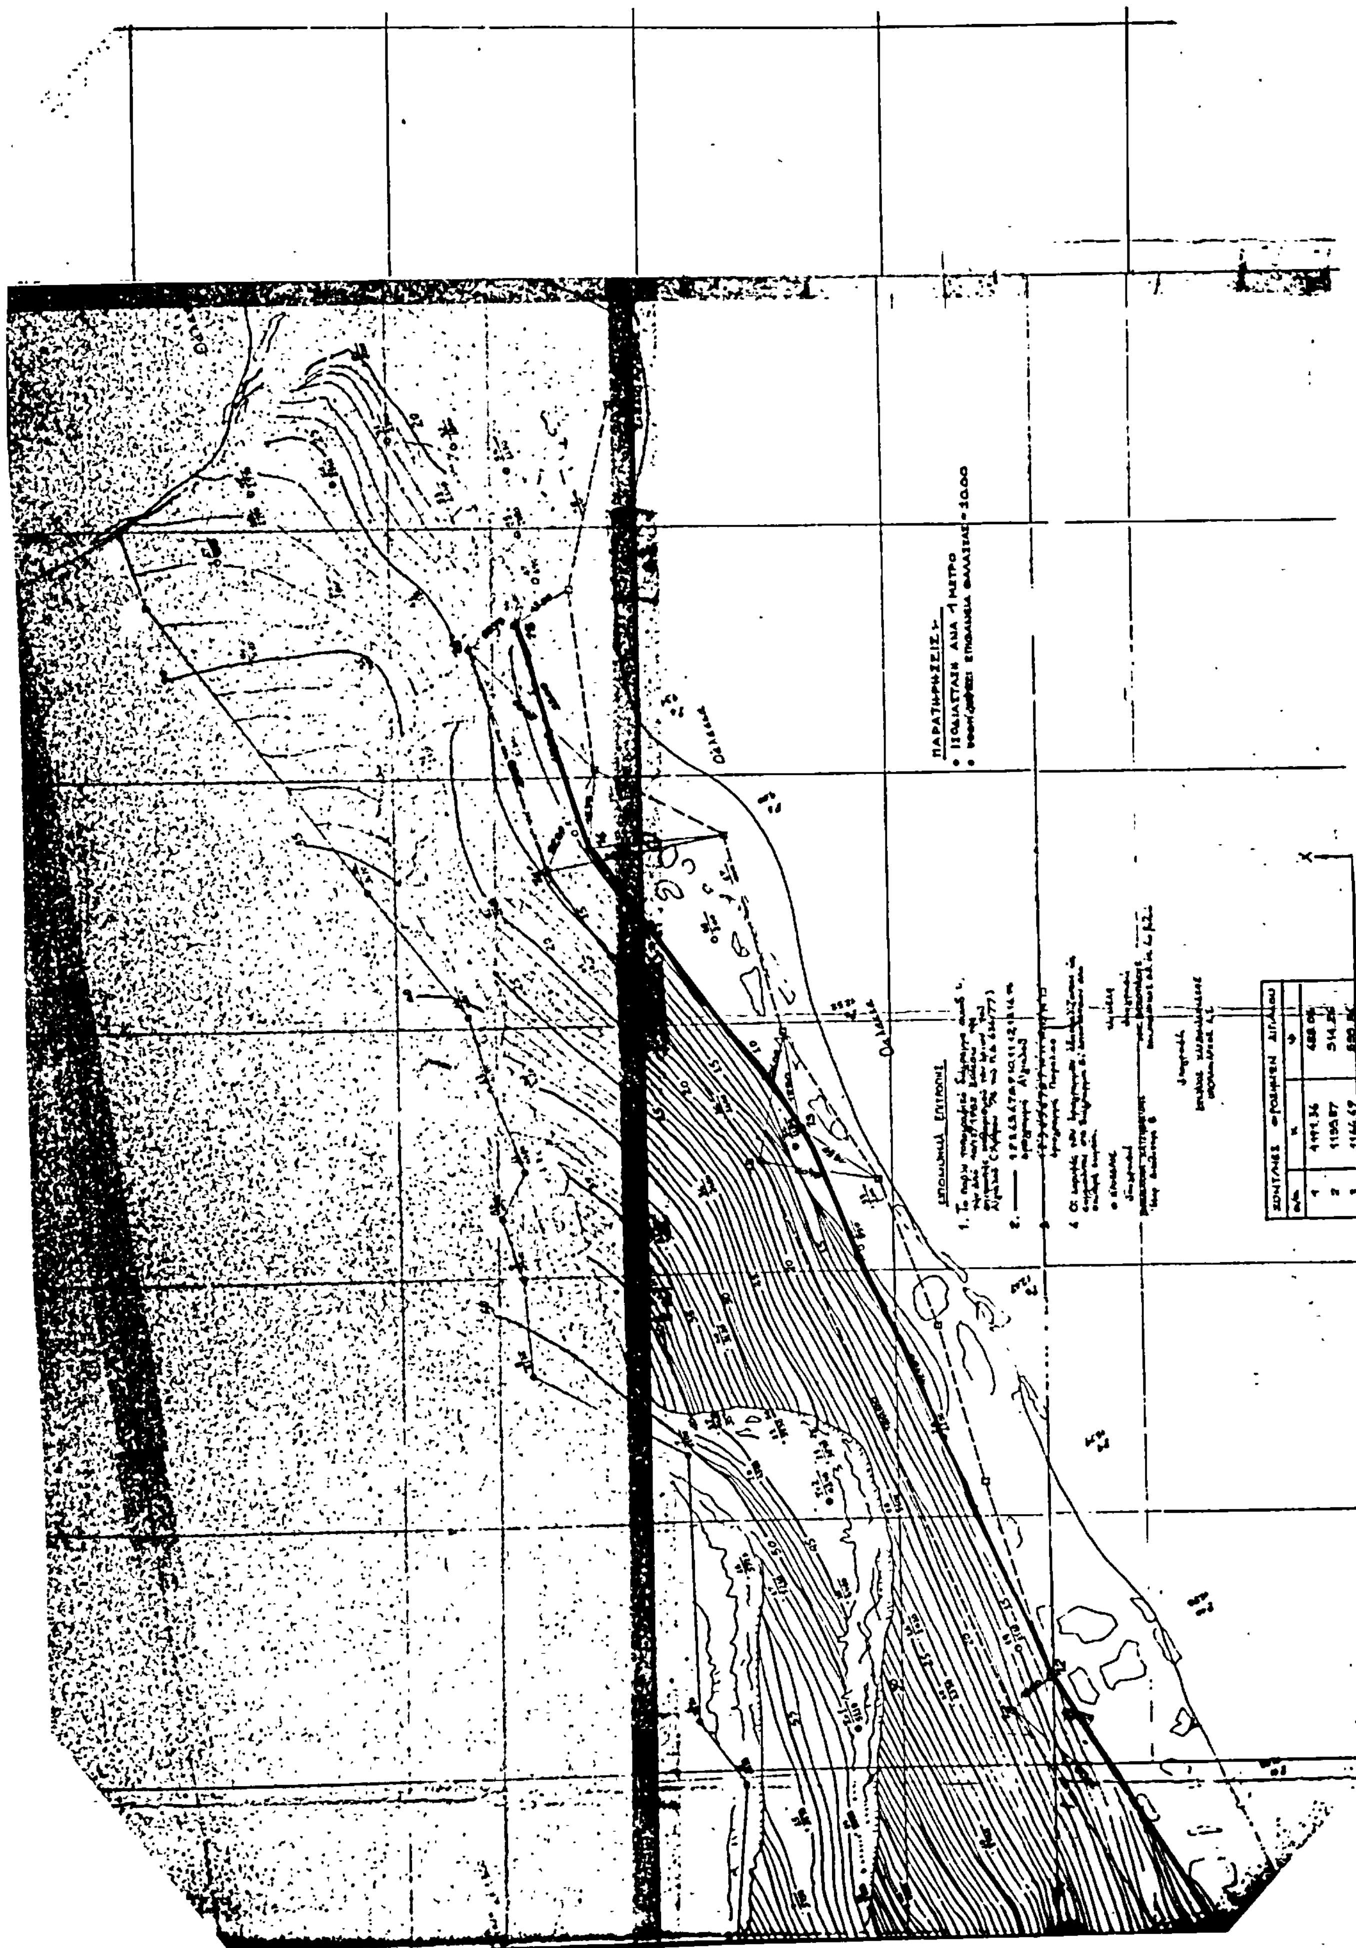
Ζ
ΠΑΛΑΙΑ ΕΠΑΡΧΙΑΚΗ ΟΔΟΣ ΣΗΤΕΙΑΣ - ΑΓ. ΝΙΚΟΛΑΟΥ
70 ΧΙΛ.



4	1197.69	589.76
5	1136.78	517.66
6	1125.87	646.64
7	1107.83	673.36
8	1090.92	701.42
9	1088.74	736.89
10	1073.18	774.09
11	1067.98	800.12
12	1051.81	810.78
13	1026.37	859.03
14	1004.69	880.15
15	980.28	907.99
16	969.45	917.19
17	960.97	960.77
18	925.96	929.66
19	899.74	901.06
20	888.53	872.12
21	881.45	841.84
22	863.30	770.91
23	862.73	752.41
24	853.36	709.63
25	[illegible]	[illegible]
26	848.38	665.19
27	847.47	616.70
28	847.90	590.73
29	847.76	561.39
30	853.96	526.87
31	857.53	490.76
32	868.91	439.06
33	882.96	397.61
34	883.09	383.47
35	894.02	365.72
36	904.63	356.85

ΟΡΟΙ ΔΟΜΗΣΕΩΣ

1. ΕΛΑΧΙΣΤΟ ΕΜΒΑΔΟΝ : 4000 Μ
2. ΕΛΑΧΙΣΤΗ ΠΡΟΣΟΨΗ : 10 Μ.
3. ΕΛΑΧΙΣΤΟ ΒΑΘΟΣ : 15 Μ.
4. ΥΨΟΣ : 7½ Μ.
5. ΠΟΣΟΣΤΟ ΚΑΛΥΨΗΣ : 10%
6. ΣΥΝΤΕΛΕΣΤΗΣ ΔΟΜΗΣΗΣ : 0.2
7. ΑΠΟΣΤΑΣΗ ΑΠΟ ΟΡΙΟ ΓΗΠΕΔΟΥ : 15 Μ.

ΕΜΒΑΔΟΝ ΟΙΚΟΠΕΔΟΥ ΥΠΟ ΤΑ ΣΤΟΙΧΕΙΑ

1.2.3.4.5.6.7.8.9.10.11.12.13.14.15.16.17.18.19.20.21.21α.
21β.21γ.21δ 22.23.24.25.26.27.28.29.30.31.32.33.34.35.36.
37.38.39.40.41.42.43.44.45.46.47.48.49.50.51.52.53.54.1 164.800 Μ²

ΟΙΚΟΝΟΜΙΚΗ ΕΦΟΡΙΑ ΑΓ. ΝΙΚΟΛΑΟΥ - ΚΡΗΤΗΣ

225 (900)


10.00

15.00

20.00

25.00

30.00

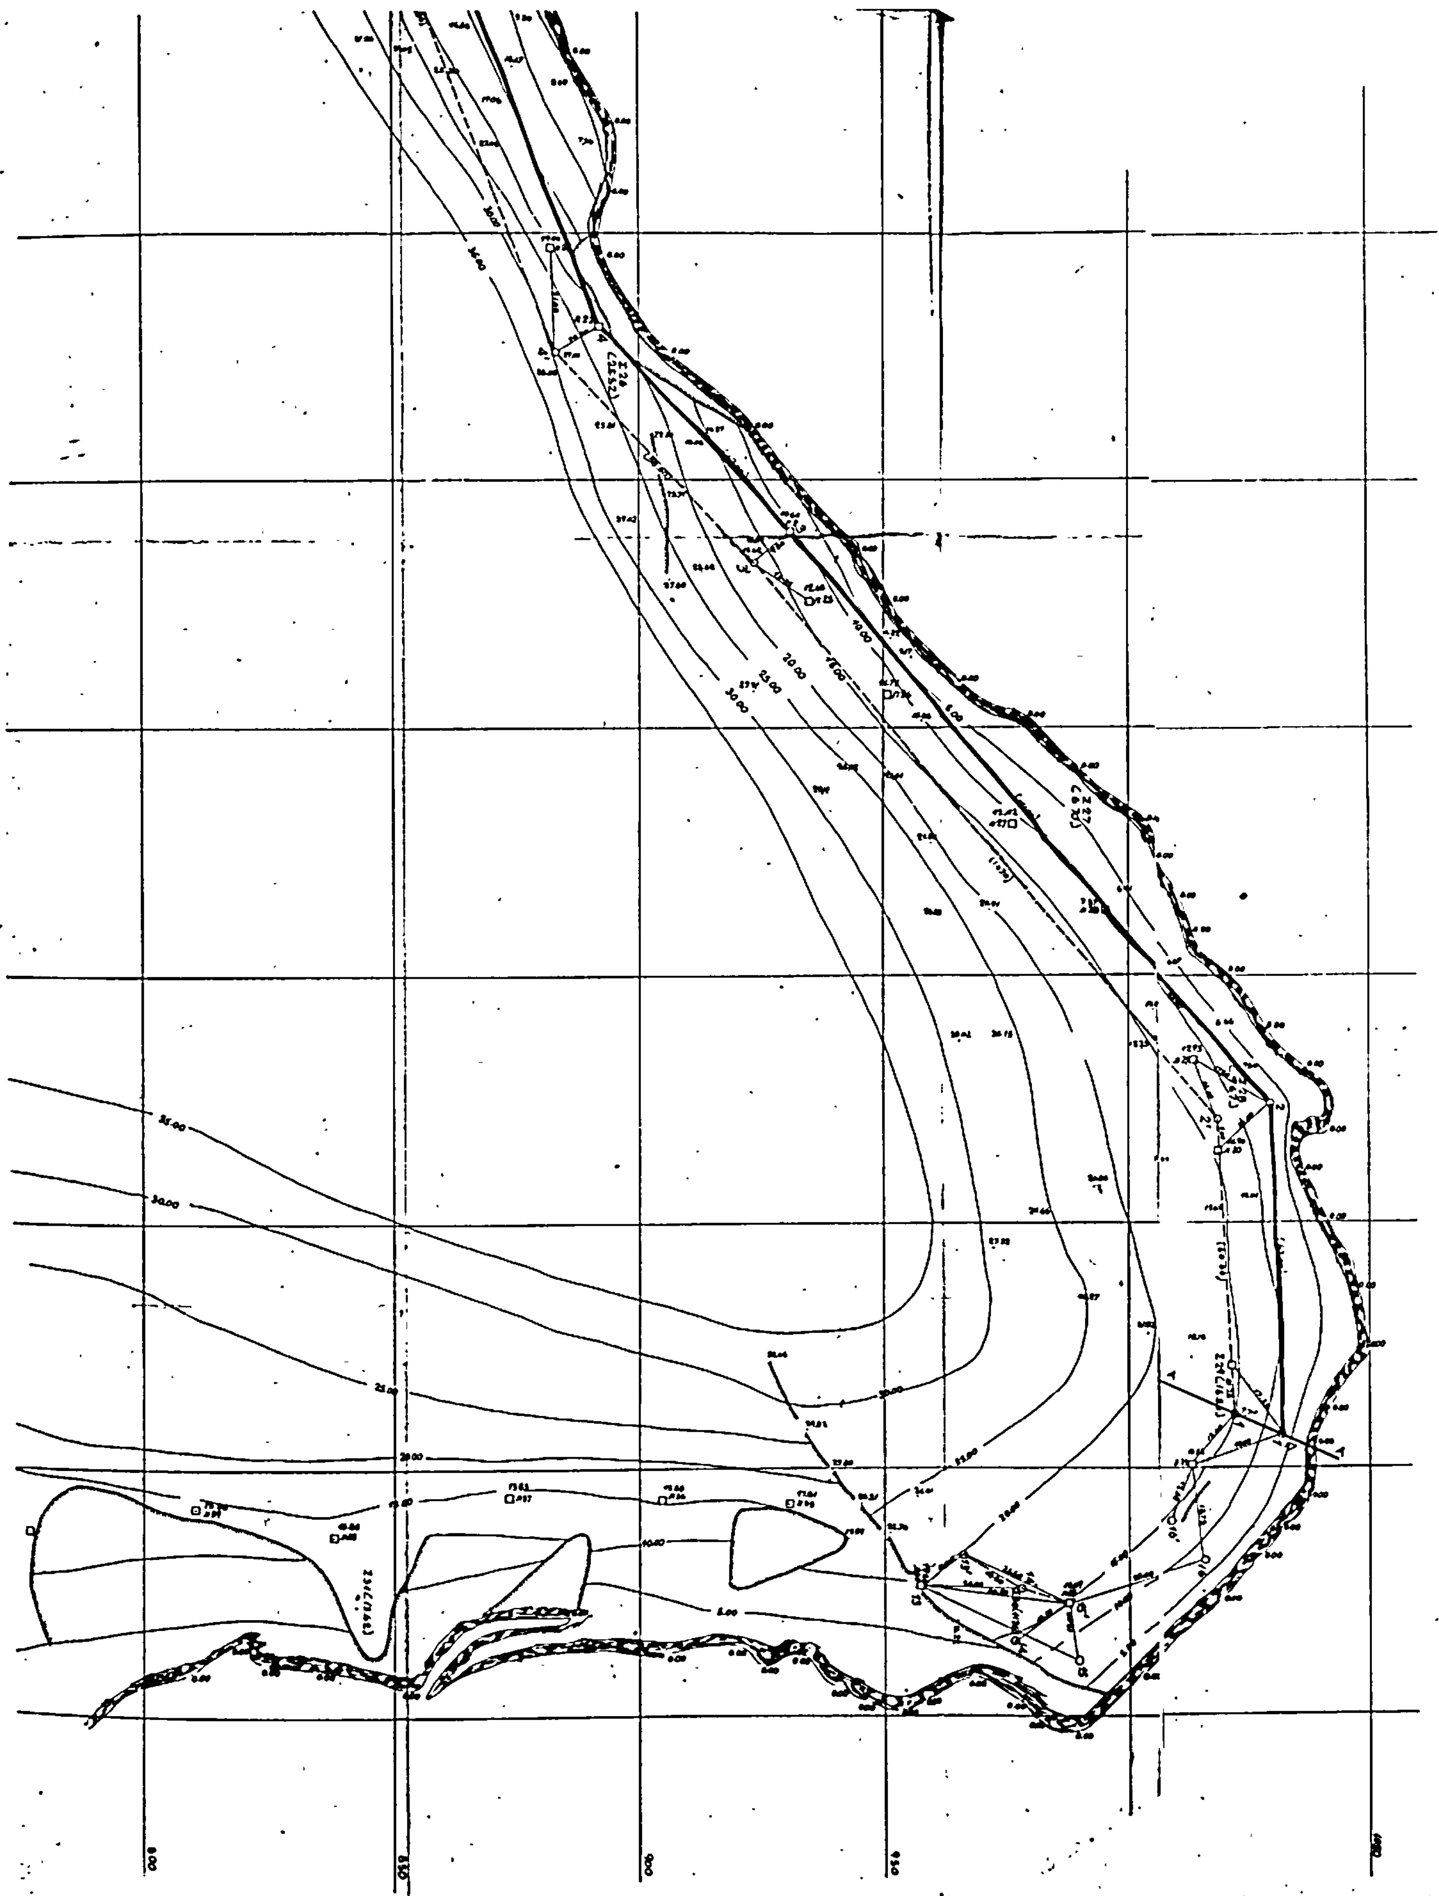

ΘΕΣΙΣ ΤΟΥΡΙΣΤΙΚΟΥ
ΣΥΓΚΡΟΤΗΜΑΤΟΣ

ΠΥΡΓΟΣ

ΙΣΤΡΟΝ

607
27-8-84

ΑΠΟ ΤΟ ΕΘΝΙΚΟ ΤΥΠΟΓΡΑΦΕΙΟ